

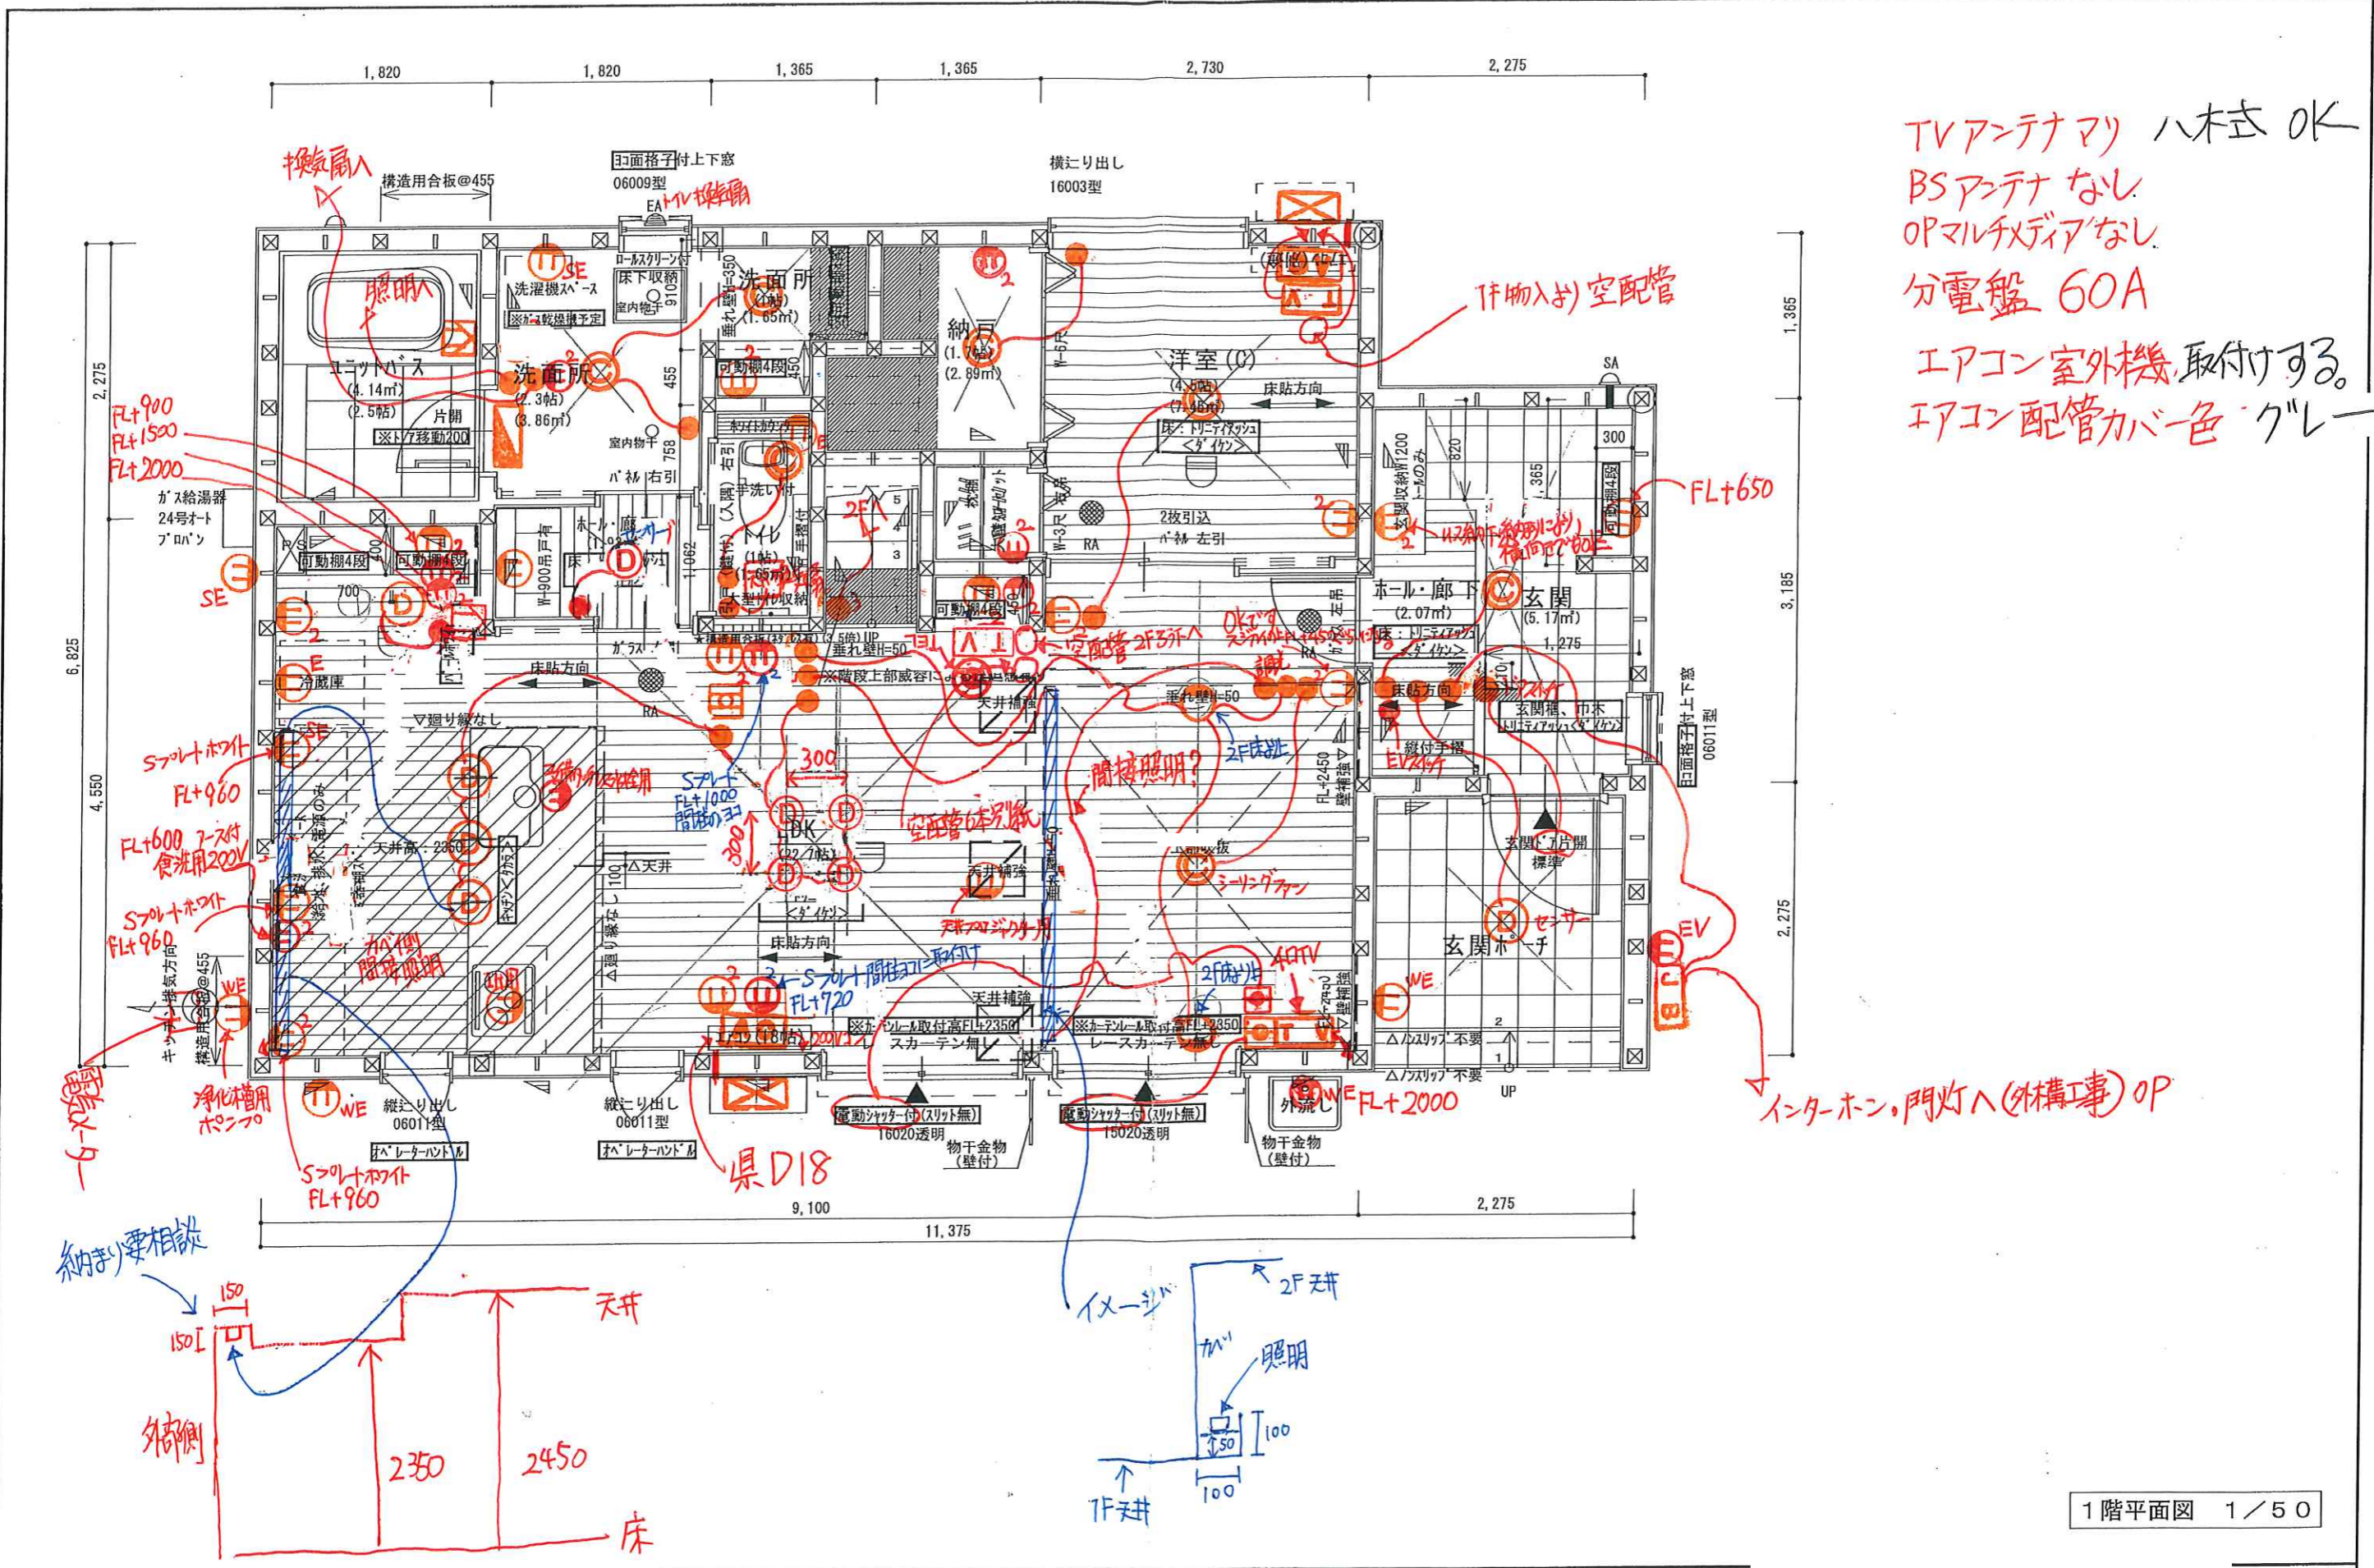


(水) 3/2

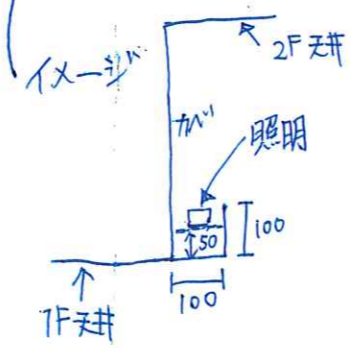

TVアンテナマ 八木式 OK
 BSアンテナなし
 OPマルチメディアなし
 分電盤 60A
 エアコン室外機取付け可能。
 エアコン配管カバー色 グレ

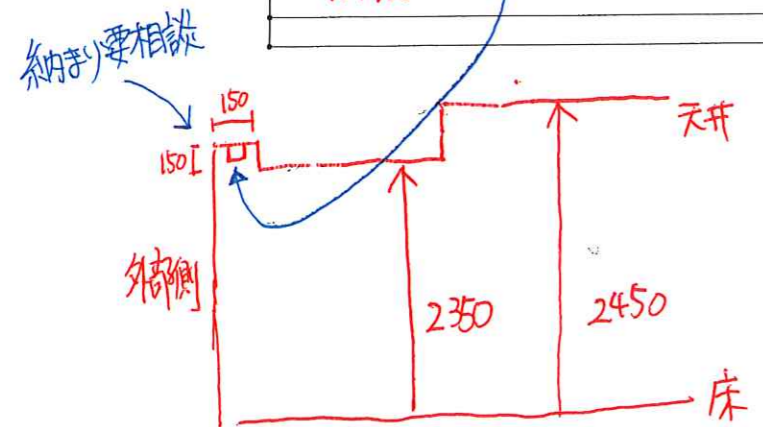

1階平面図 1/50


設計年月日
 変更年月日

契約日 契
 2022, 2, 13


工事
 図面

図面番号
 0011

決 5/2

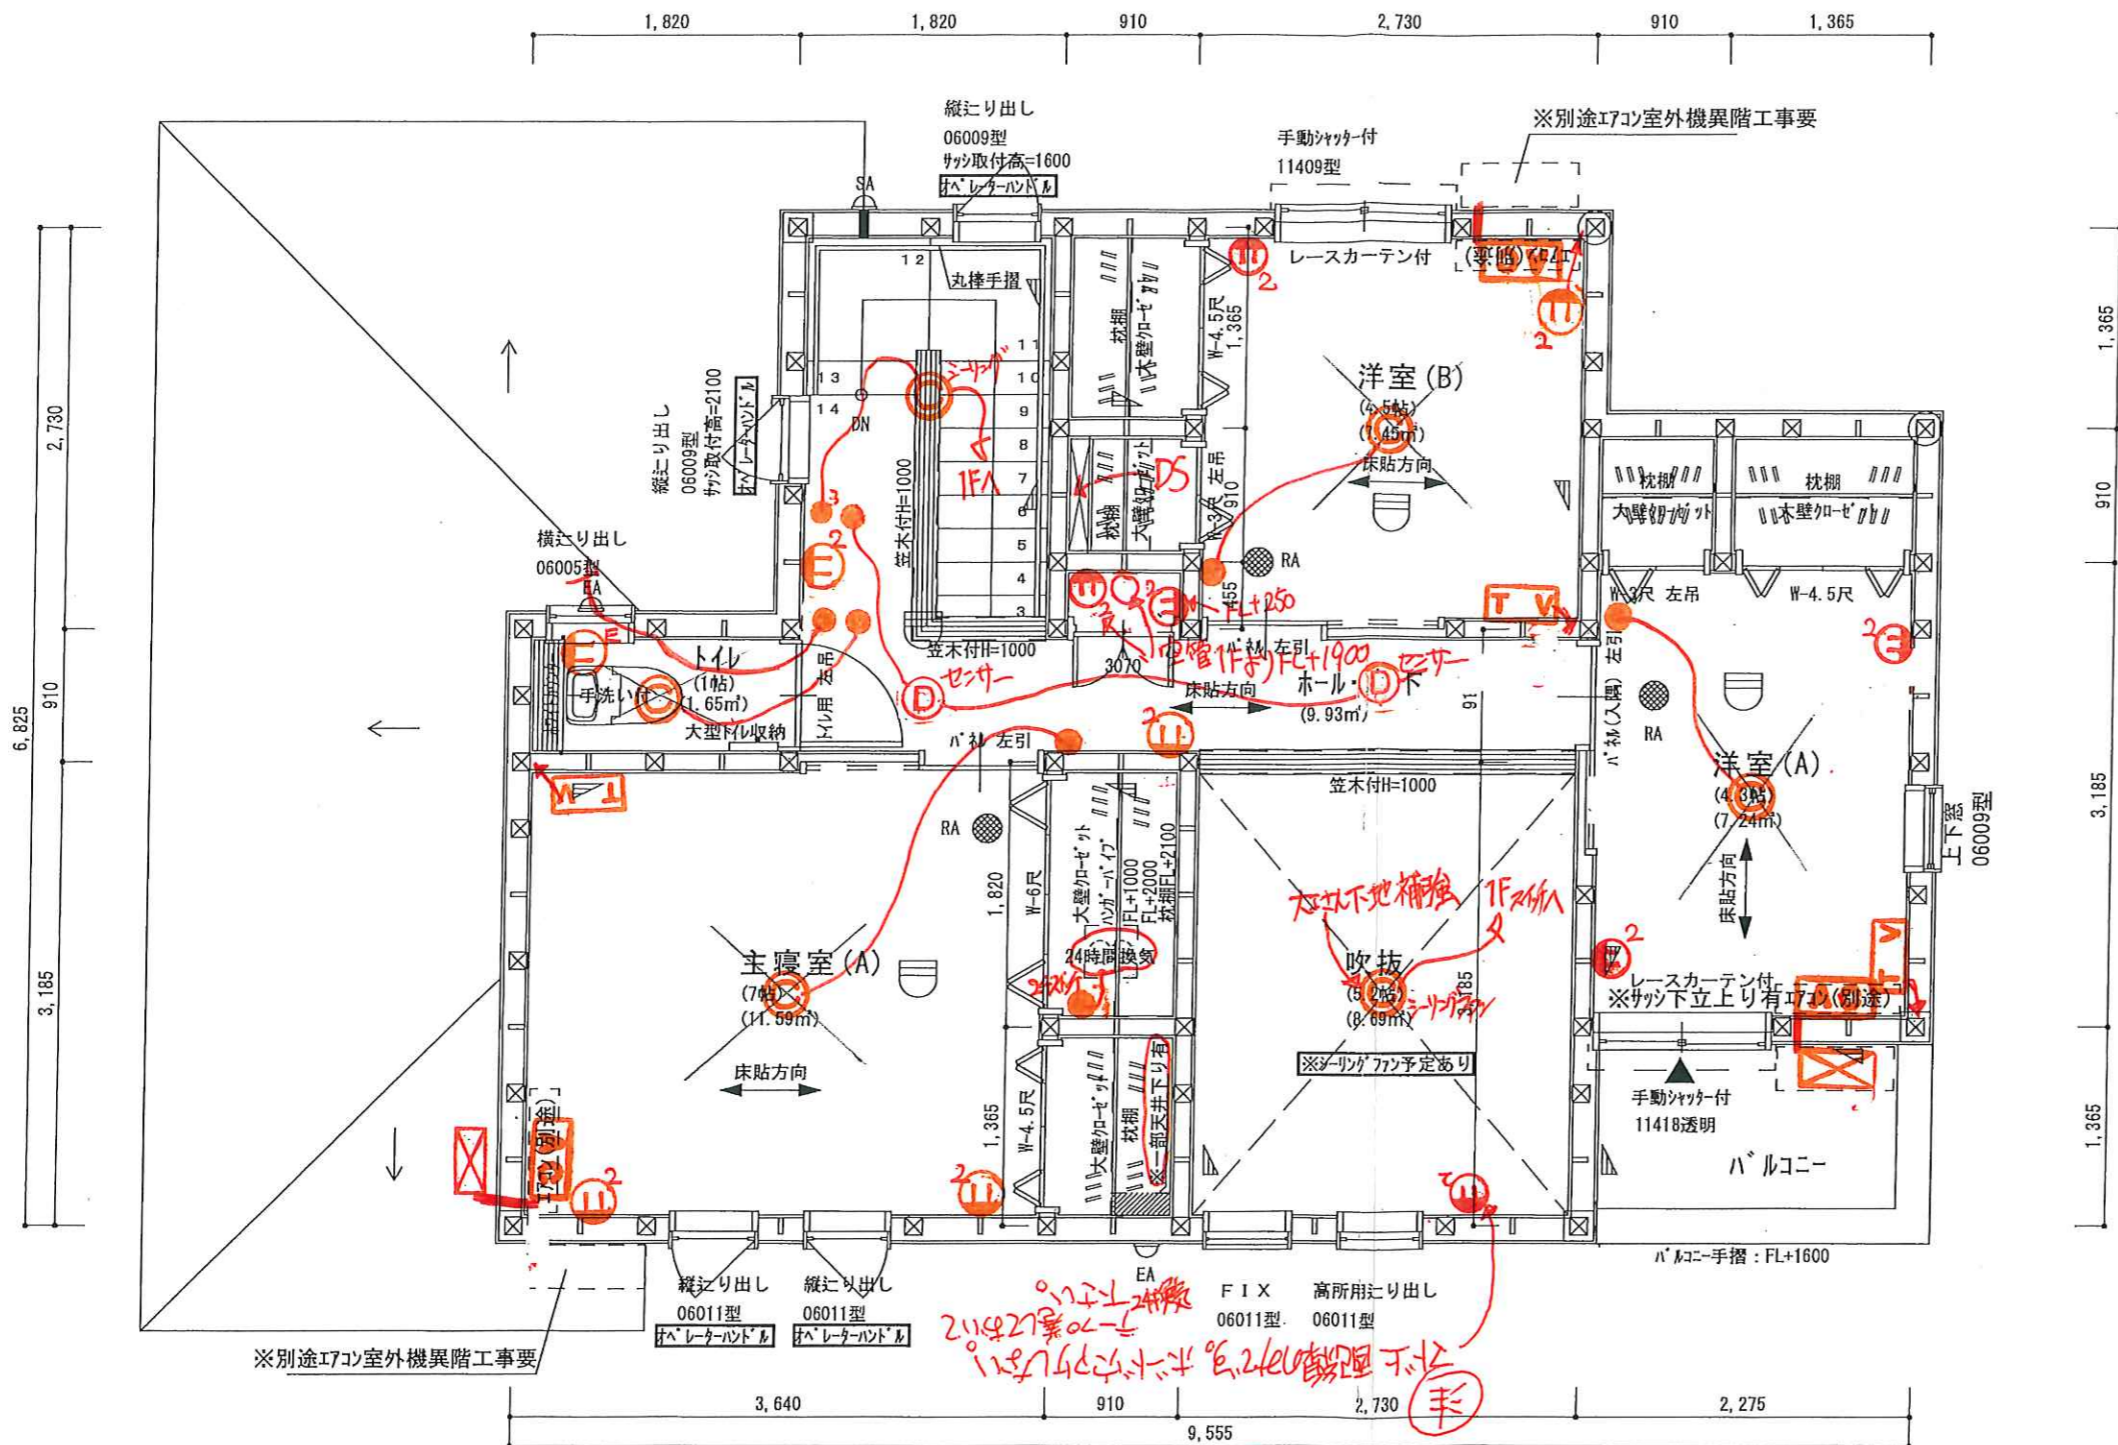

EA
FIX 高所用り出し
06011型 06011型
手洗い台の配線
は、このように
配線してください。

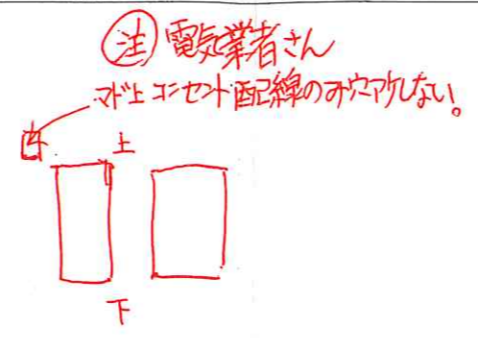

2階平面図 1/50

設計年月日	
変更年月日	

図面番号
0011