



決 5/21

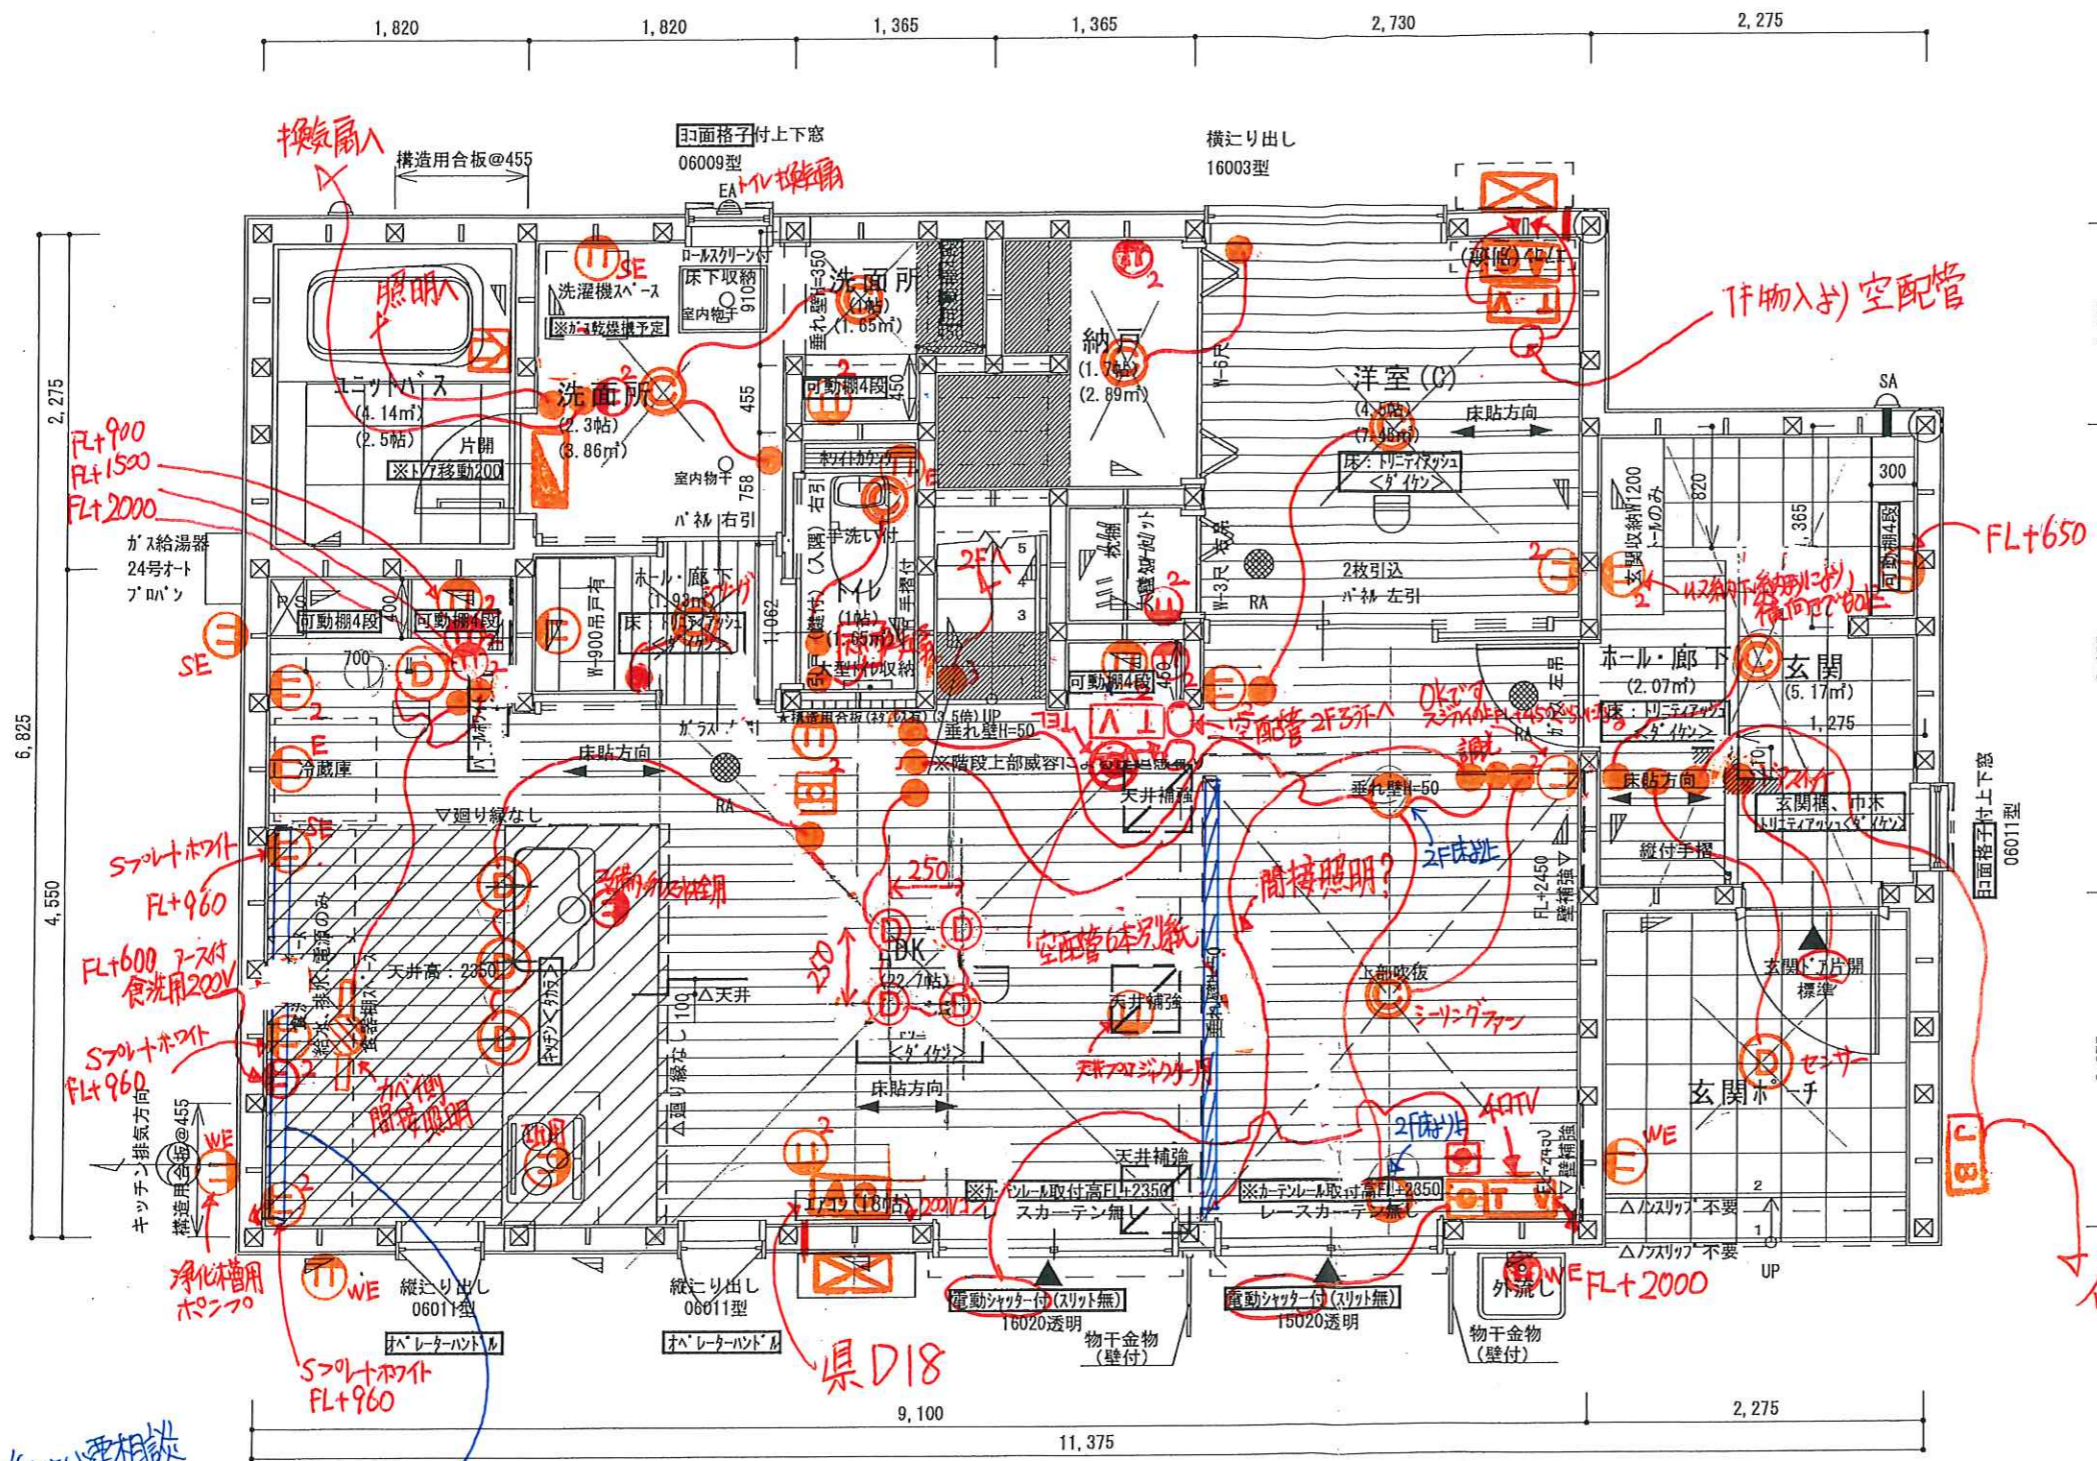

TVアンテナマリ ハ木式 OK  
 BSアンテナなし  
 OPマルチメディアなし  
 分電盤 60A  
 エアコン室外機 取付け可  
 エアコン配管カバー色 グレー


インターホン・門灯ハ(外構工事)OP

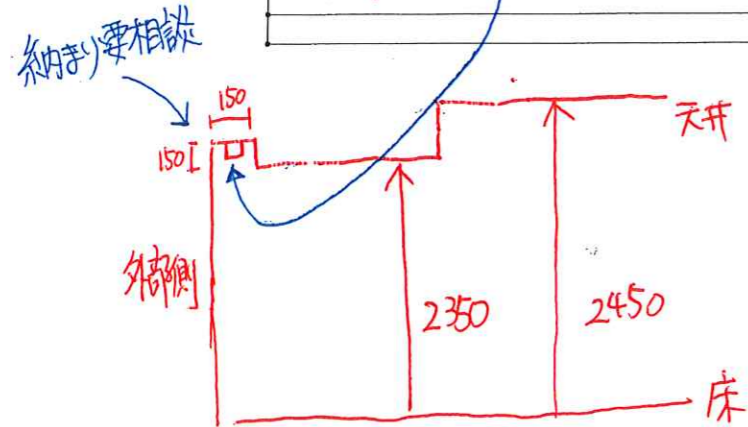

設計年月日	
変更年月日	



決 5/2

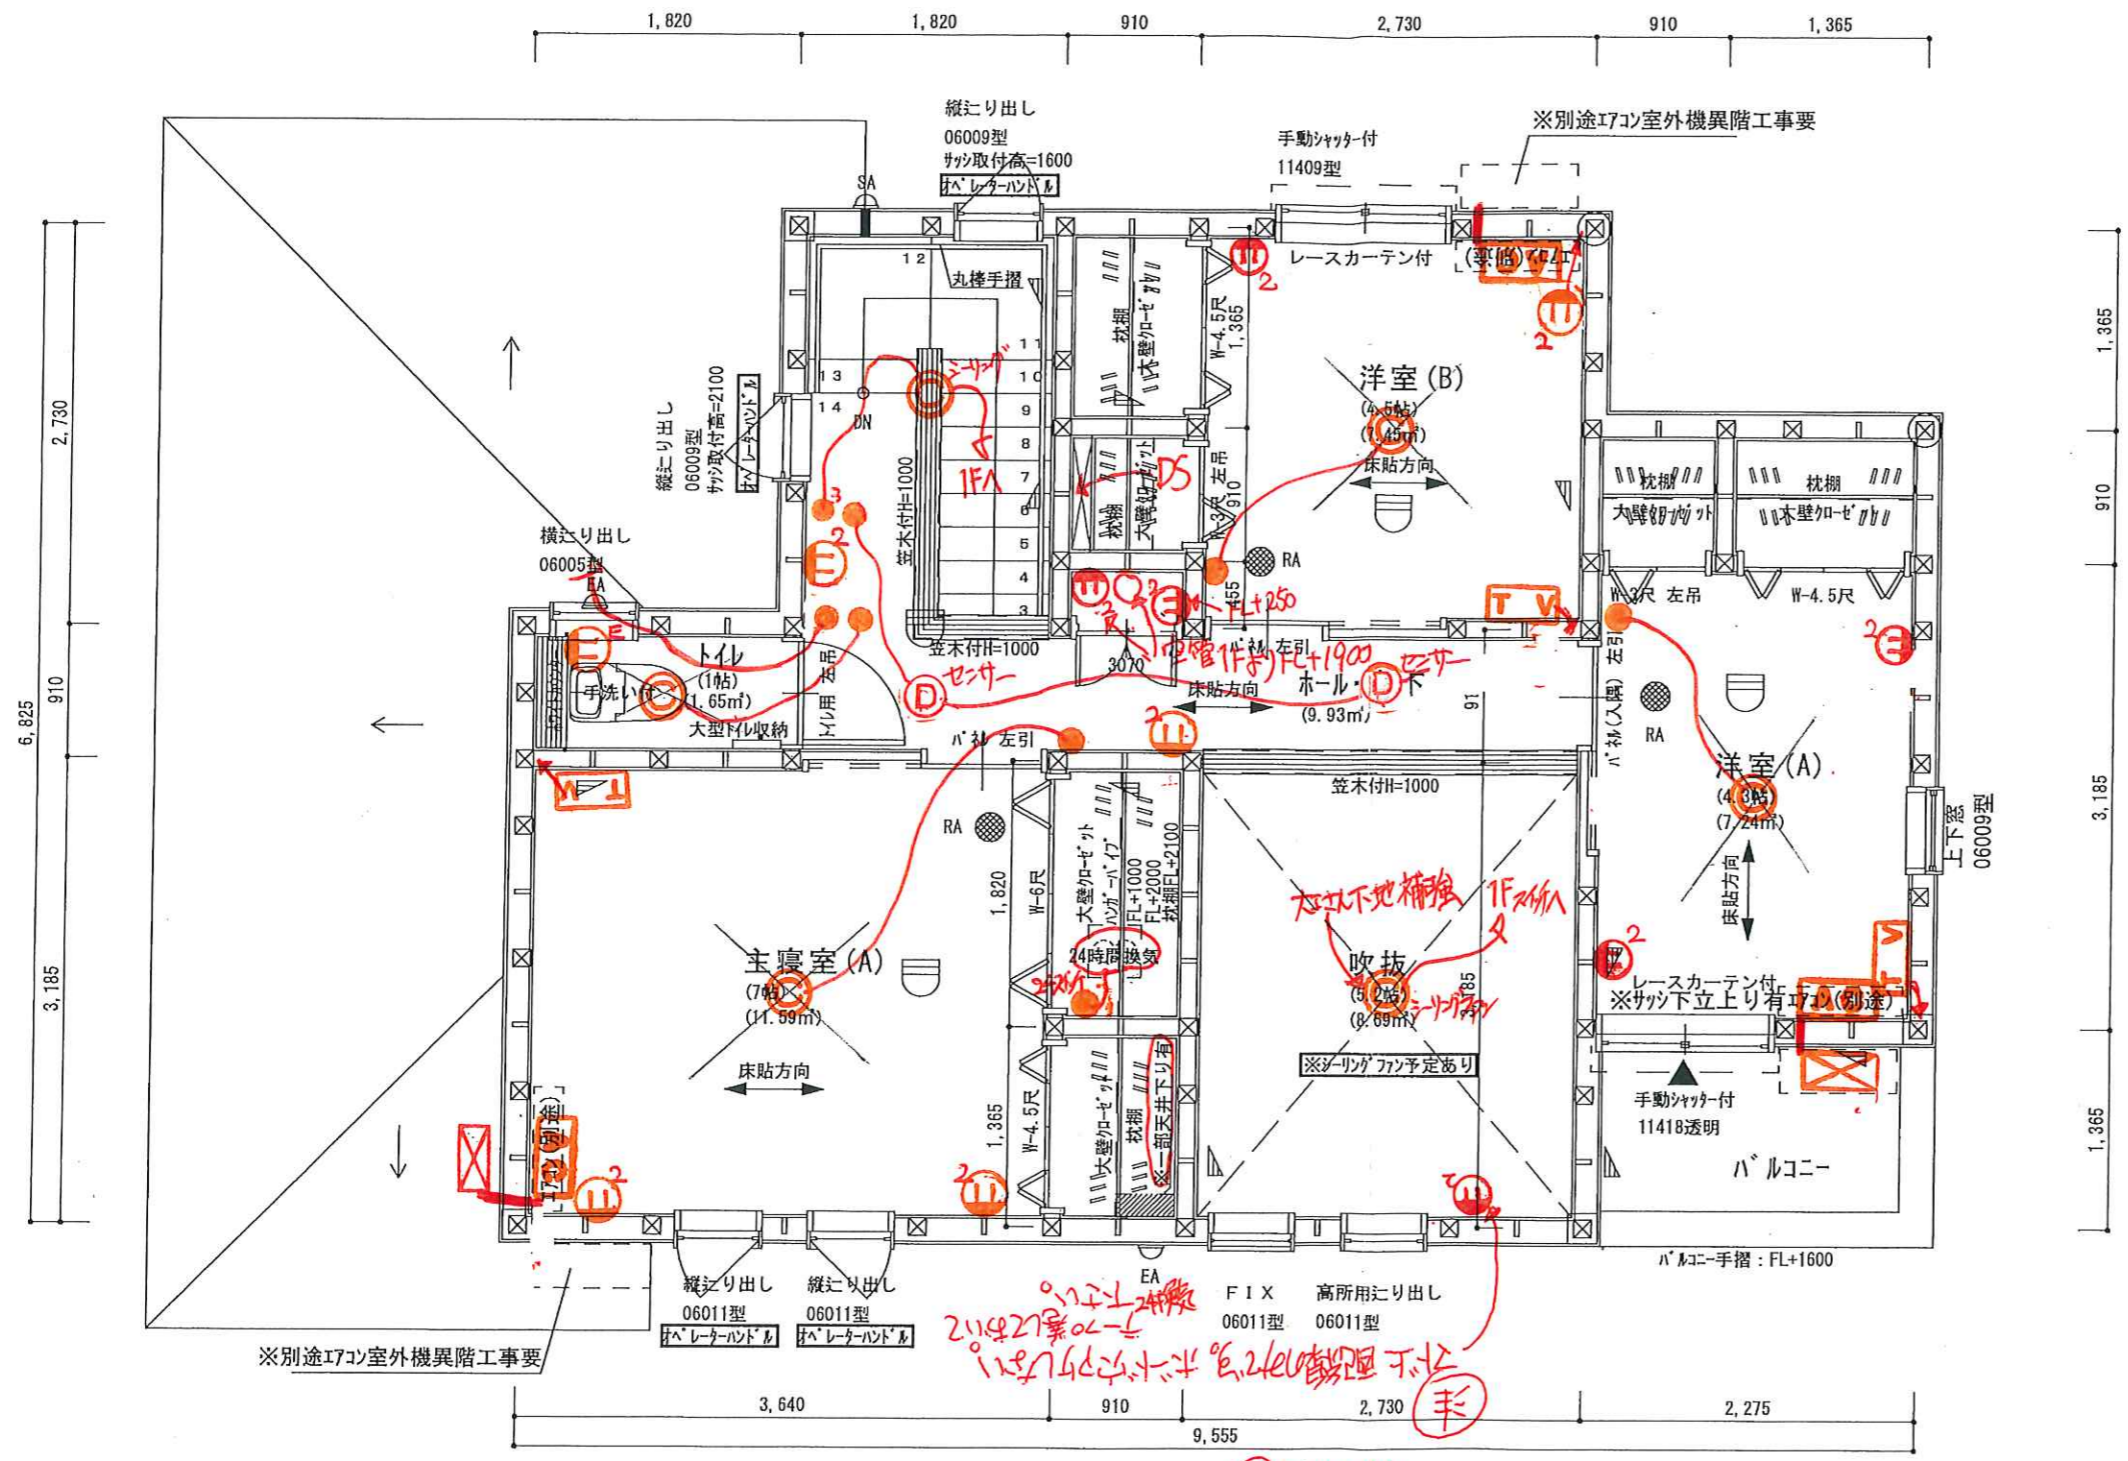

2階平面図 1/50

設計年月日	
変更年月日	