



(水) 5/2

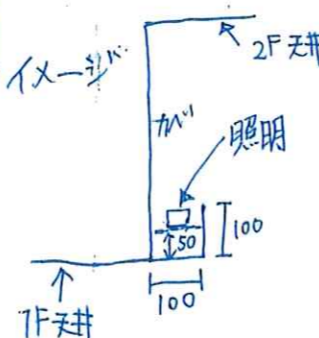

TVアンテナマ) ハ木式 OK  
 BSアンテナなし  
 OPマルチメディアなし  
 分電盤 60A  
 エアコン 室外機 取付け可能  
 エアコン 配管 カラー グレー

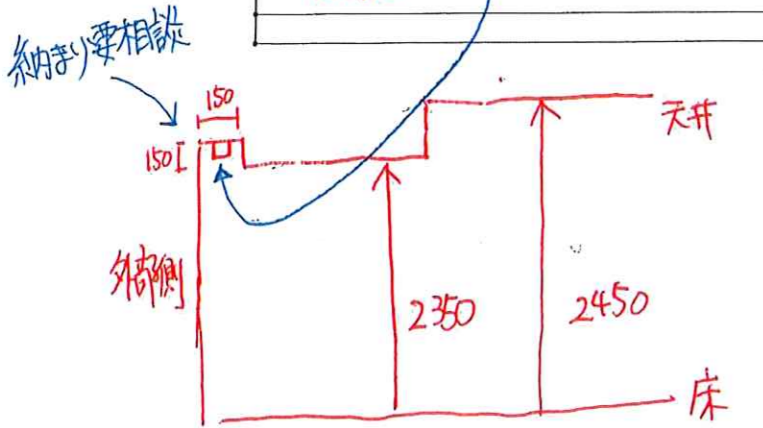

1階平面図 1/50

設計年月日  
 変更年月日


契約日 2022. 2. 13

工事名  
 図面名

図面番号  
 0011




2F 5/2

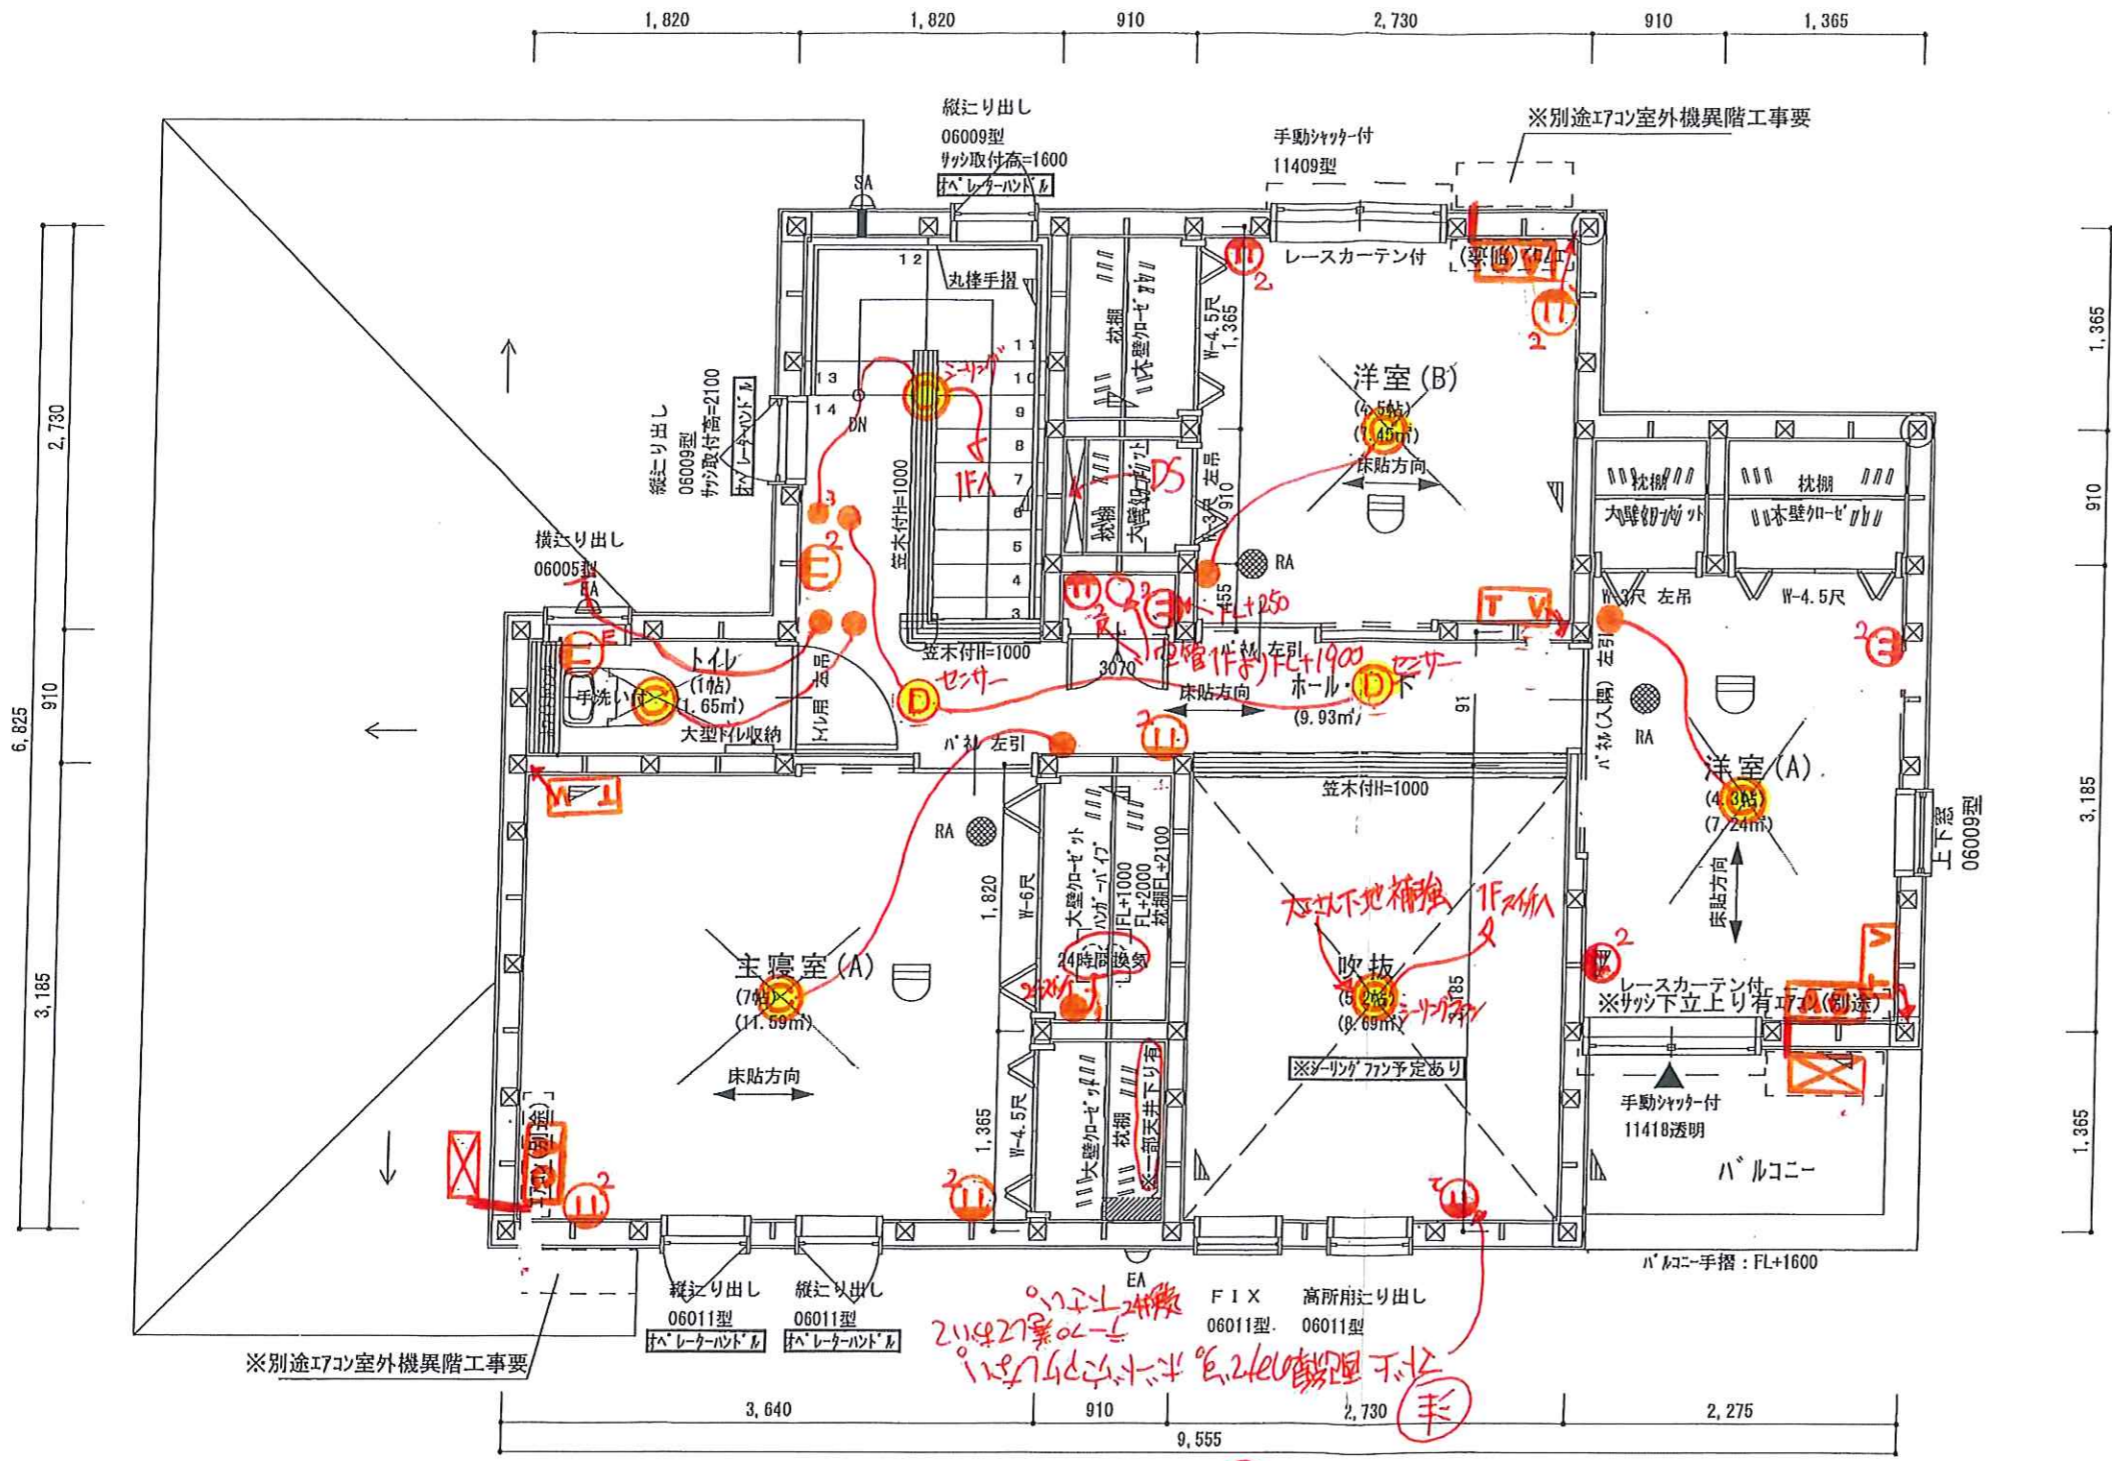

※別途エアコン室外機異階工事要

※別途エアコン室外機異階工事要

注) 電気業者さん  

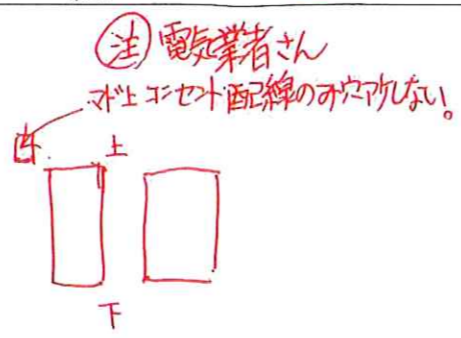

2階平面図 1/50

設計年月日  
 変更年月日

図面番号  
 0011